

ΕΦΗΜΕΡΙΣ ΤΗΣ ΚΥΒΕΡΝΗΣΕΩΣ
ΤΗΣ ΕΛΛΗΝΙΚΗΣ ΔΗΜΟΚΡΑΤΙΑΣ

ΕΝ ΑΘΗΝΑΙΣ ΤΗ 28 ΜΑΡΤΙΟΥ 1977 | ΤΕΥΧΟΣ ΤΕΤΑΡΤΟΝ | ΑΡΙΘΜΟΣ ΦΥΛΛΟΥ 92

ΠΕΡΙΕΧΟΜΕΝΑ

ΑΠΑΛΛΟΤΡΙΩΣΕΙΣ

ΑΠΟΦΑΣΕΙΣ

'Αριθ. 4547/Φ.1794 (1)

Περὶ ἀναγκαστικῆς συμπληρωματικῆς ἀπαλλοτριώσεως ἀκινήτων γιὰ τὴν διαπλάτυνση τῆς ὁδοῦ 'Ηρακλείου — 'Αγ. Νικολάου ἀπὸ χ.θ. 22 + 305 ἕως χ.θ. 25 + 626.

Ο ΝΟΜΑΡΧΗΣ ΗΡΑΚΛΕΙΟΥ

"Εχοντας ὑπόψη:

1. Τὶς διατάξεις τοῦ 797/1971 Ν.Δ. «περὶ ἀναγκαστικῶν ἀπαλλοτριώσεων».

2. Τὶς διατάξεις τοῦ 139/1971 Β. Δ/τος «περὶ ἁρμοδιότητος τῶν Νομαρχῶν πρὸς κήρυξιν ἀναγκαστικῶν ἀπαλλοτριώσεων».

3. Τὸ 1390/7.4.1975 ἔγγραφο τῆς 2ας Υ.Ε.Κ.Ε. 'Ηρακλείου σχετικὰ μὲ τὴν ἀνάγκη κηρύξεως συμπληρωματικῆς ἀπαλλοτριώσεως στὴν περιοχὴ αὐτὴ ποὺ ἀναφέρεται στὴν ἐπικεφαλίδα συνολικῆς ἐκτάσεως 6.376 μ².

4. Τὶς διατάξεις τοῦ ἄρθρου 23 τοῦ ἀπὸ 23.11.29 Διατάγματος «περὶ κωδικοποιήσεως τῆς περὶ κατασκευῆς καὶ συντηρήσεως ὁδῶν κειμένων διατάξεων», ἀποφασίζουμε:

Κηρύσσουμε ἀναγκαστικῶς ἀπαλλοτριωτέα γιὰ νὰ ἐξασφαλισθεῖ τὸ δημόσιον συμφέρον γιὰ τὴν βελτίωση, διαπλάτυνση τῆς 'Εθνικῆς ὁδοῦ 'Ηρακλείου - 'Αγ. Νικολάου καὶ ἀπὸ χ.θ. 22 + 305 ἕως χ.θ. 25 + 626 ἔκταση 637 μ², ὅπως φαίνεται στὰ κτηματολογικὰ διαγράμματα καὶ τοὺς κτηματολογικοὺς πίνακες ποὺ τὰ συνοδεύουν συνταγμένα ἀπὸ τὸν Συλιγάρδο Γεώργιο, Πολιτικὸ Μηχανικὸ καὶ θεωρημένα ἀπὸ τὸν Πολιτικὸ Μηχανικὸ 'Εμμαν. Κανακάκη μὲ προϋπολογισμὸ δαπάνης 219.065 δραχ.

Γιὰ τὴν ἔκταση ποὺ ἀπαλλοτριώνεται προβάλλουν δικαιώματα κυριότητος οἱ: α) Δημήτριος Γιαλιτάκης τοῦ 'Εμμ. β) Κων/νος Γιαλιτάκης τοῦ Ζαχαρία κ.λπ.

'Η ἀπαλλοτρίωση αὐτὴ κηρύσσεται χάριν τοῦ Δημοσίου συμφέροντος καὶ μὲ δαπάνες τῶν Δημοσίων ἐπενδύσεων ἔργων (87.104).

'Η ἀπόφαση αὐτὴ νὰ δημοσιευθεῖ στὴν 'Εφημερίδα τῆς Κυβερνήσεως.

'Ηράκλειο, 14 Μαρτίου 1977

'Ο Νομάρχης
ΑΘΑΝΑΣΙΟΣ ΚΑΡΑΓΚΟΥΝΙΔΗΣ

ΑΝΑΚΟΙΝΩΣΕΙΣ

'Αριθ. 3.620 (2)

Περὶ εἰδοποιήσεως καταθέσεως πού ἔχει γίνει γιὰ τὴν ἀποζημίωση ἀκινήτων ἐκτάσεως 300 στρεμμάτων γιὰ τὴν ἐπέκταση ἐγκαταστάσεων τῆς 'Αεροπορίας στὸ 'Ηράκλειο.

Ο ΝΟΜΑΡΧΗΣ ΗΡΑΚΛΕΙΟΥ

1. Ἔχοντας ὑπόψη τὰ ἄρθρα 7 καὶ 8 τοῦ Ν.Δ. 797/1971 γιὰ τὶς ἀναγκαστικὲς ἀπαλλοτριώσεις γνωρίζουμε σὲ ὅσους ἀναφέρονται πιὸ κάτω :

α) Λυτοὺς πού ἔχουν ἀποκτήσει ἢ πού ἀξιώνουν δικαιώματα γιὰ ἀκίνητα ἐκτάσεως 300 στρεμμάτων πού ἔχουν ἀπαλλοτριωθεῖ μὲ τὴν 10.9.18/3044/1.10.1975 κοινὴ ὑπουργικὴ ἀπόφαση τῶν Ὑπουργῶν 'Εθνικῆς 'Αμύνης καὶ οἰκονομικῶν πού δημοσιεύθηκε στὸ 237/11.10.1975 Φ.Ε.Κ. ΤΔ', γιὰ τὴν ἐπέκταση ἐγκαταστάσεων τῆς 'Αεροπορίας στὸ 'Ηράκλειο.

β) Στοὺς τυχὸν ἐνυποθήκους δανειστὰς πού ἔχουν γραφεῖ γιὰ τὰ ἀκίνητα αὐτὰ ἢ τῶν δανειστῶν πού τὰ ἔχουν κατάσχει ἢ τρίτων γενικὰ πού τὰ διεκδικοῦν, ὅτι σύμφωνα μὲ τὴν 421/1976 ἀπόφαση τοῦ Μονομελοῦς Πρωτοδικείου 'Ηρακλείου ἡ τιμὴ πού καθορίσθηκε γιὰ ὅλα τὰ ἀκίνητα ὅπως εἰκονίζονται στοὺς σχετικοὺς κτηματολογικοὺς πίνακες καὶ διαγράμματα κατατέθηκε στὸ Ταμεῖο Παρακαταθηκῶν καὶ Δανείων καὶ ἐκδόθηκε γι' αὐτὸ τὸ 24.667/22.2.1977 γραμμάτιο Συστάσεως Παρακαταθήκης ἀπὸ τὸ Γραφεῖο Παρακαταθηκῶν Α' Δημοσίου Ταμείου 'Ηρακλείου γιὰ συνολικὸ ποσὸ ἑπτὰ ἑκατομμυρίων ἐννιακοσίων δέκα τριῶν χιλιάδων ἑκατὸν εἴκοσι (7.913.120) δραχμῶν.

'Η ἀποζημίωση αὐτὴ πρέπει νὰ δοθεῖ στοὺς δικαιούχους σύμφωνα μὲ τὸ Νόμο.

'Η ἀπόφαση αὐτὴ νὰ δημοσιευθεῖ στὴν 'Εφημερίδα τῆς Κυβερνήσεως.

'Ηράκλειο, 14 Μαρτίου 1977

'Ο Νομάρχης
ΑΘΑΝΑΣΙΟΣ ΚΑΡΑΓΚΟΥΝΙΔΗΣ

'Αριθ. 4186 (3)

Περὶ ἀνακοινώσεως γιὰ τὴν παρακατάθεση ἀποζημιώσεως τῶν ἀκινήτων πού ἔχουν ἀπαλλοτριωθεῖ ἀναγκαστικῶς, γιὰ τὴν κατασκευὴ τοῦ τμήματος ὁδοῦ Χάνι Κουτουρατζῆ - ὅρια Νομῶν 'Ηρακλείου - Λασιθίου.

Ο ΝΟΜΑΡΧΗΣ ΛΑΣΙΘΙΟΥ

1. Ἔχοντας ὑπόψη τὰ ἄρθρα 7 καὶ 8 τοῦ Ν.Δ. 797/71 «περὶ ἀναγκαστικῶν ἀπαλλοτριώσεων» γνωρίζουμε εἰς τοὺς ἑξῆς :

α) Ἐκείνους πού ἔχουν ἀποκτήσει ἢ διεκδικοῦν δικαιώματα κυριότητος στὰ ἀκίνητα πού ἔχουν ἀναγκαστικῶς ἀπαλλοτριωθεῖ βάσει τῆς ἀποφάσεως τοῦ Νομάρχη Λασιθίου ἀριθμ. 4293/27.3.73 (Φ.Ε.Κ. 99/73 τ.Δ'.) γιὰ τὴν κατασκευὴ τοῦ τμήματος ὁδοῦ Χάνι Κουτουρατζῆ - ὅρια Νομῶν 'Ηρακλείου - Λασιθίου.

β) Αὐτοὺς πού τυχὸν ἔχουν ὑποθῆκες πού ἔχουν ἐγγραφεῖ ἐπὶ τῶν ἀκινήτων τούτων ἢ πού ἔχουν κατασχεθεῖ ἀπὸ δανειστὰς ἢ ἀπὸ τρίτους διεκδικητὰς ὅτι ἡ προσωρινὴ τιμὴ πού καθορίστηκε βάσει ἀποφάσεως τοῦ Μονομελοῦς Πρωτοδικείου Λασιθίου ἀριθμ. 252/74 γιὰ ὅλα τὰ ἀκίνητα καὶ τὰ ἐπικείμενα ὅπως φαίνονται στὸ σχετικὸ κτηματολογικὸ διάγραμμα καὶ τὸ σχετικὸ κτηματολογικὸ πίνακα, ἔχει κατατεθεῖ στὸ Ταμεῖο Παρακαταθηκῶν καὶ Δανείων καὶ ἔχει ἐκδοθεῖ γιαυτὸ Γραμμάτιο συστάσεως παρακαταθήκης ἀριθμ. 3545/2.3.1977 τοῦ Γραφείου Νεαπόλεως Κρήτης γιὰ συνολικὸ ποσὸ τετρακόσιες σαράντα τρεῖς χιλιάδες τετρακόσιες δραχμὲς (443.400).

2. 'Η ἀποζημίωση αὐτὴ πρέπει νὰ ἀποδοθεῖ στοὺς νόμιμους δικαιούχους.

'Η ἀπόφαση αὐτὴ νὰ δημοσιευθεῖ στὴν 'Εφημερίδα τῆς Κυβερνήσεως.

Ἅγιος Νικόλαος, 12 Μαρτίου 1977

'Ο Νομάρχης
Γ. ΛΑΜΠΡΙΝΑΚΟΣ

ΠΟΛΕΟΔΟΜΙΑ

ΔΙΑΤΑΓΜΑΤΑ

(4)

Περὶ ἐγκρίσεως ὑποχρεωτικῆς ἱδρύσεως καὶ συντηρήσεως δενδροφυτειῶν εἰς ἀκαλύπτους χώρους γηπέδων κειμένων ἐκτὸς σχεδίου εἰς περιοχὴν τοῦ Νομοῦ 'Αττικῆς.

Ο ΠΡΟΕΔΡΟΣ
ΤΗΣ ΕΛΛΗΝΙΚΗΣ ΔΗΜΟΚΡΑΤΙΑΣ

Ἔχοντες ὑπ' ὄψει τὰς διατάξεις τοῦ ἀπὸ 17 'Ιουλίου 1923 Ν. Δ/τος «περὶ σχεδίων πόλεων κ.λπ.», ὡς μεταγενεστέρως ἐτροποποιήθησαν καὶ συνεπληρώθησαν καὶ εἰδικώτερον τοῦ ἄρθρου 14 (παρ. 1 καὶ 2) αὐτοῦ, καὶ ἰδόντες τὴν ὑπ' ἀριθ. 633/1976 γνωμοδότησιν τοῦ Συμβουλίου Δημοσίων Ἔργων (Τμῆμα Μελετῶν), ὡς καὶ τὴν ὑπ' ἀριθ. 1049/1976 γνωμοδότησιν τοῦ Συμβουλίου τῆς 'Επικρατείας, προτάσει τοῦ ἐπὶ τῶν Δημοσίων Ἔργων Ὑπουργοῦ, ἀπεφασίσαμεν :

Ἄρθρον μόνον


'Εγκρίνεται ἡ ὑποχρεωτικὴ ἵδρυσις καὶ συντήρησις ὑπὸ τῶν ἰδιοκτητῶν δενδροφυτειῶν ἐξ ἐλαιοδένδρων, κατὰ τοὺς κανονισμοὺς καὶ ὑποδείξεις τῆς ἁρμοδίας Γεωργικῆς Ὑπηρεσίας, εἰς τοὺς ἀκαλύπτους χώρους τῶν γηπέδων, ἐφ' ὧν ἀνεγείρονται ἢ ἀνηγέρθησαν καθ' οἰονδήποτε τρόπον κτίρια, τῶν κειμένων ἐντὸς ζώνης, πέριξ τῶν τελευταίων ὁρίων τῶν ἐγκεκριμένων ρυμοτομικῶν σχεδίων τῶν Δήμων 'Αθηναίων, Ταύρου, Μοσχάτου, 'Αγ. 'Ιωάννου Ρέντη, Νικαίας, Κορυδαλλοῦ, Αἰγάλεω, καὶ Περιστερίου, ἔνθα ὁ ποτὲ ἐλαιὼν τῶν 'Αθηνῶν, ὡς ἐμφαίνονται περικλειόμενα διὰ πρασίνης γραμμῆς εἰς τὸ ὑπὸ τοῦ Προϊσταμένου τῆς Ὑπηρεσίας Οἰκισμοῦ τεθεωρημένον διὰ τῆς ὑπ' ἀριθ. Ε. 3/1977 πράξεως αὐτοῦ σχετικὸν πρωτότυπον διάγραμμα ὑπὸ κλίμακα 1 : 20.000, οὗτινος συνοπτικὸν ἀντίτυπον δημοσιεύεται μετὰ τοῦ παρόντος.

Εἰς τὸν αὐτὸν ἐπὶ τῶν Δημοσίων Ἔργων Ὑπουργὸν, ἀνατίθεμεν τὴν δημοσίευσιν καὶ ἐκτέλεσιν τοῦ παρόντος Διατάγματος.

'Εν 'Αθήναις τῇ 31 'Ιανουαρίου 1977

Ο ΠΡΟΕΔΡΟΣ ΤΗΣ ΔΗΜΟΚΡΑΤΙΑΣ
ΚΩΝΣΤΑΝΤΙΝΟΣ Δ. ΤΣΑΤΣΟΣ

Ο ΥΠΟΥΡΓΟΣ ΔΗΜΟΣΙΩΝ ΕΡΓΩΝ
ΧΡΙΣΤΟΦΟΡΟΣ ΣΤΡΑΤΟΣ

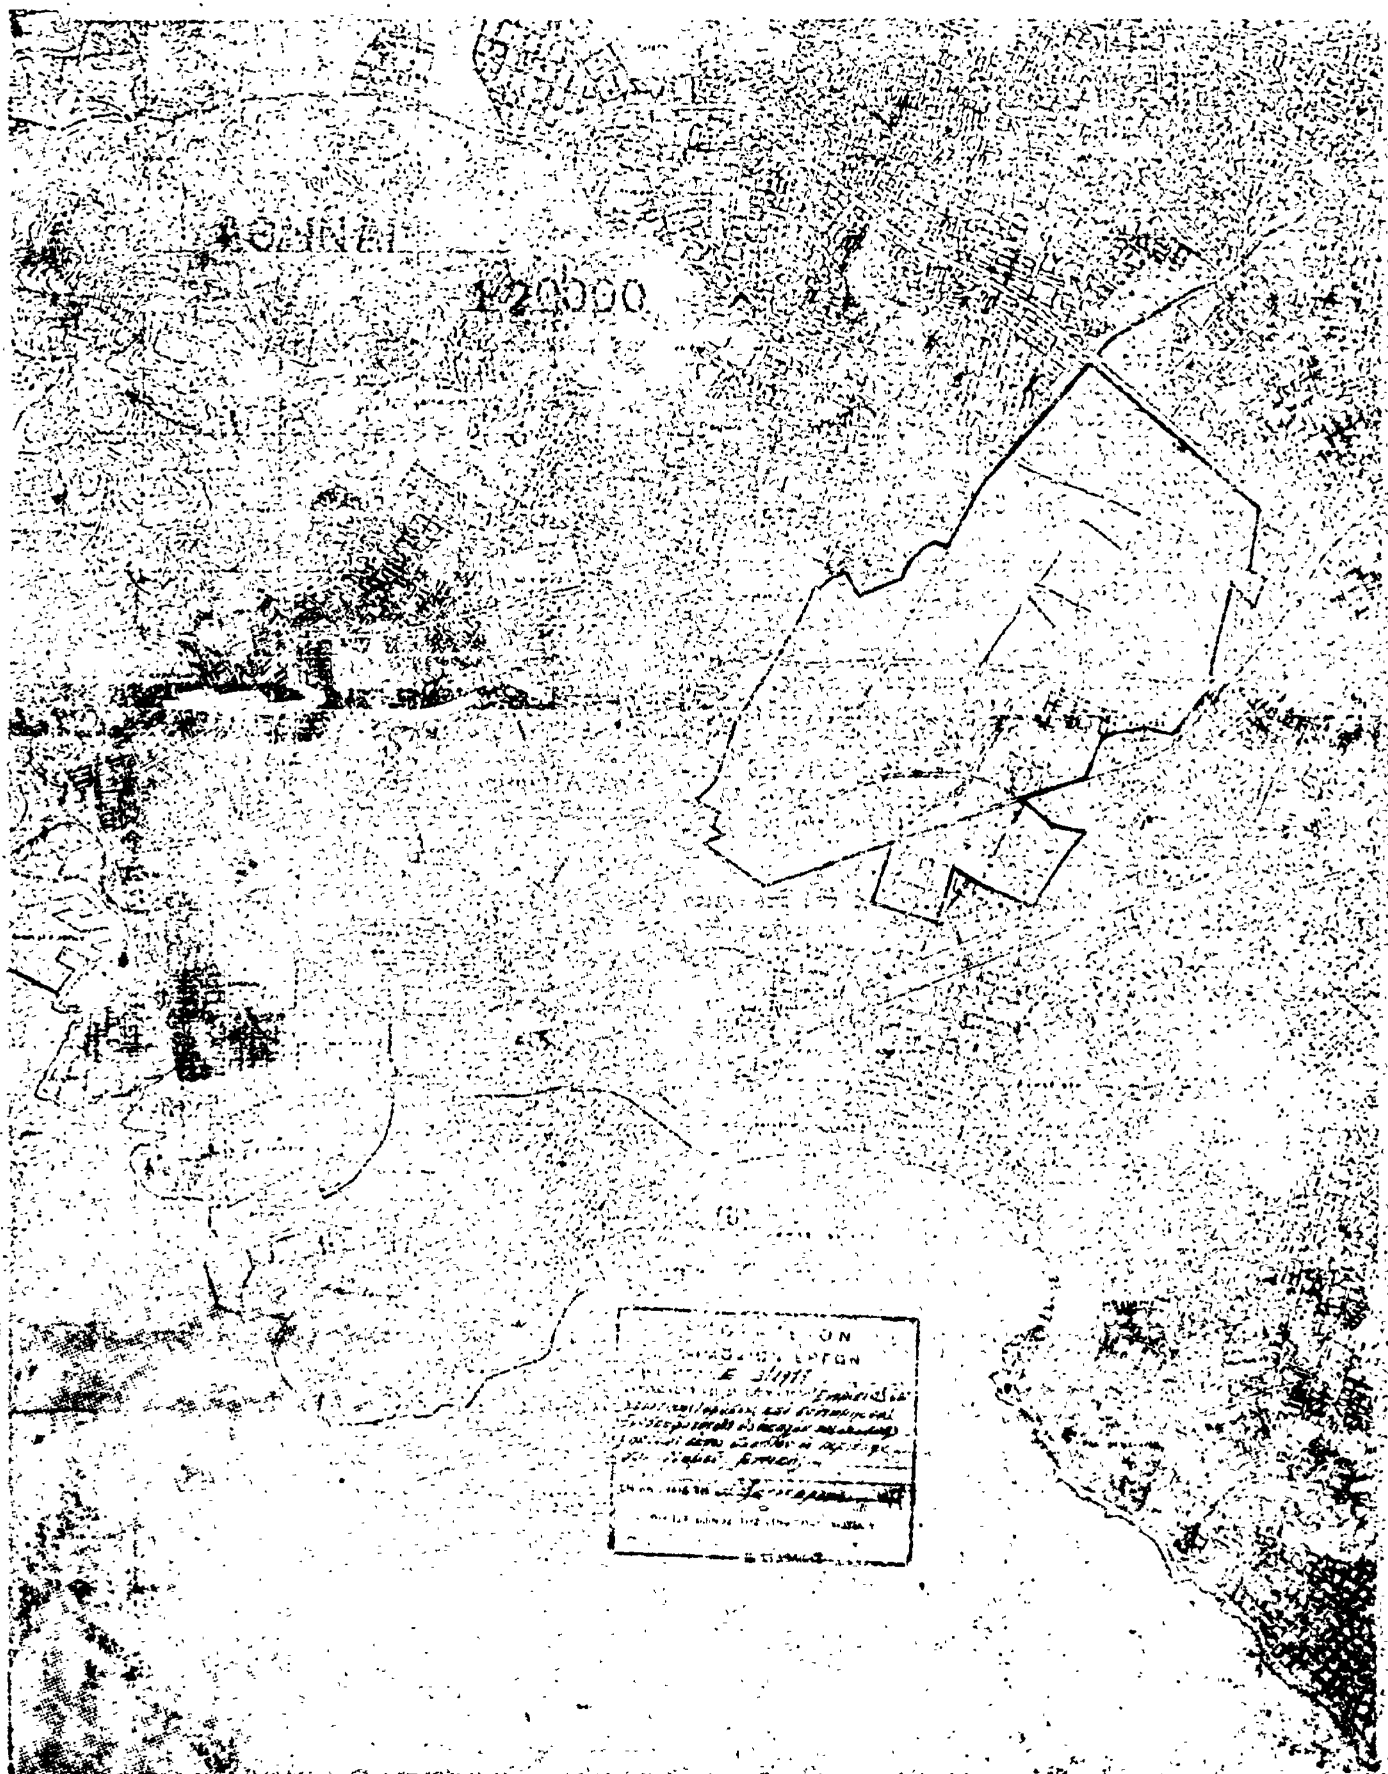

ΑΠΟΦΑΣΕΙΣ

Ἀριθ. 543461/447/77 (5)

Περὶ χαρακτηρισμοῦ ἰδιωτικῆς παρόδου ἐν Ἀθήναις ὡς νομίμως ὑφισταμένης, πρὸ τοῦ ἔτους 1923.

Ο ΝΟΜΑΡΧΗΣ ΑΤΤΙΚΗΣ
ΔΙΑΜΕΡΙΣΜΑ ΑΘΗΝΩΝ

Ἔχοντες ὑπ' ὄψει:

1) Τὰς διατάξεις τῆς παρ. 4 τοῦ ἄρθρου 20 τοῦ ἀπὸ 17.7.1923 Ν.Δ. «περὶ Σχεδίων Πόλεων κλπ.».

2) Τὰς διατάξεις τοῦ Ν. 3200 «περὶ διοικητικῆς ἀποκεντρώσεως» ὡς οὗτος συνεπληρώθη καὶ ἐτροποποιήθη μεταγενεστέρως.

3) Τὰς διατάξεις τῆς παρ. 1 τοῦ ἄρθρου 5 τοῦ Ν.Δ. 1147/72 «περὶ διοικήσεως τῆς μείζονος Πρωτευούσης».

4) Τὰς διατάξεις τοῦ ἄρθρου 3 τοῦ ὑπ' ἀριθ. 805/72 Β.Δ. «περὶ καθορισμοῦ διατηρουμένων ὑπὲρ τοῦ Νομάρχου Ἀττικῆς ἁρμοδιοτήτων κλπ.».

5) Τὴν ὑπ' ἀριθ. Συνεδρία 6η, πρᾶξις 26 γνωμοδότησιν τοῦ παρ' ἡμῖν Συμβουλίου Δημοσίων Ἔργων.

6) Τὴν ἀπὸ 4.2.77 αἴτησιν τοῦ αἰτοῦντος τὸν χαρακτηρισμὸν τῆς ὁδοῦ «Ἀμαζόνων» κειμένης ἐντὸς τοῦ Ο.Τ. τοῦ περικλειομένου ὑπὸ τῶν ὁδῶν Λεωνίδου, Ἀρτεμισίου, Μεγ. Ἀλεξάνδρου καὶ Μυκάλης, ὡς νομίμως ὑφισταμένης ἀπὸ τοῦ ἔτους 1923 ἄνευ μεταβολῆς τῶν διαστάσεων αὐτῆς.

7) Τὸ ὑπ' ἀριθ. 13124/14.3.1919 συμβόλαιον τοῦ Συμβολαιογράφου Ἀθηνῶν Ἀλεξάνδρου Ι. Ζαχαροπούλου, ἐξ ὧν προκύπτει ὅτι ἡ ὁδὸς «Ἀμαζόνων» ἐντὸς τοῦ Ο.Τ. τοῦ περικλειομένου ὑπὸ τῶν ὁδῶν Λεωνίδου, Ἀρτεμισίου, Μεγ. Ἀλεξάνδρου καὶ Μυκάλης, ἐσχηματίσθη πρὸ τῆς ἰσχύος τοῦ ἡγουμένου διατάγματος, ἀποφασίζομεν:

Χαρακτηρίζομεν τὴν ἰδιωτικὴν πάροδον ὑπὸ τὴν ἐπωνυμίαν Ἀμαζόνων εἰς Ἀθήνας ἐντὸς τοῦ Ο.Τ. τοῦ περικλειομένου ὑπὸ τῶν ὁδῶν Λεωνίδου, Ἀρτεμισίου, Μεγ. Ἀλεξάνδρου, Μυκάλης, ὡς νομίμως ὑφισταμένην.

Ἡ παροῦσα δημοσιευθήτω διὰ τῆς Ἐφημερίδος τῆς Κυβερνήσεως.

Ἐν Ἀθήναις τῇ 10 Μαρτίου 1977

Ὁ Ἀναπλ. Νομάρχης
Β. ΠΑΠΑΚΩΣΤΑΣ

Ἀριθ. 61055 (6)

Περὶ τροποποιήσεως ρυμοτομικοῦ σχεδίου Ἁλιάρτου Νομοῦ Βοιωτίας εἰς πινακίδα 2.

Ο ΝΟΜΑΡΧΗΣ ΒΟΙΩΤΙΑΣ

Ἔχοντες ὑπ' ὄψει:

1. Τὰς διατάξεις τοῦ Ν. 3200/55 «περὶ διοικητικῆς ἀποκεντρώσεως» ὡς αὗται συνεπληρώθησαν διὰ τοῦ Ν.Δ. 3620/56, περὶ τροποποιήσεως καὶ συμπληρώσεως τῶν διατάξεων περὶ διοικητικῆς ἀποκεντρώσεως, τοῦ Ν.Δ. 532/70 καὶ τῆς Α9/1.8.3/9.8.71 ἀποφάσεως Πρωθυπουργοῦ καὶ τῶν ἐκτελεστικῶν αὐτῶν Β.Δ. 712/70,ΒΔ 677/71 καὶ 198/72 ὡς καὶ 863/1960 «περὶ διαρθρώσεως Ὑπηρεσιῶν Ὑπουργείου Δημ. Ἔργων», ὡς μέχρι σήμερον συνεπληρώθησαν καὶ ἐτροποποιήθησαν διὰ τῆς Α7/7.10.70 κοινῆς ἀποφάσεως Ἀντιπροέδρου Κυβερνήσεως καὶ Ὑπουργοῦ ΔΕ καὶ 111814/13.11.70 ἐγκυκλίου Α311 ΥΠ. Δ.Ε. «περὶ ἐφαρμογῆς τῶν διατάξεων περὶ ἀποκεντρώσεως ἁρμοδιοτήτων.

2. Τὰς διατάξεις τοῦ ἄρθρου 114 τοῦ ἀπὸ 5/8.10.49 Β. Δ/τος «περὶ κωδικοποιήσεως εἰς ἑνιαῖον κείμενον Νόμου τῶν ἰσχυουσῶν διατάξεων περὶ Νομαρχιῶν, Ἐπάρχων καὶ γραφείων Ἐπάρχων.

3. Τὰς διατάξεις τοῦ Α.Ν. 314/68 ὡς οὗτος ἐτροποποιήθη καὶ συνεπληρώθη διὰ τοῦ Ν.Δ. 1018/71 (ΦΕΚ 220 Α/1971).

4. Τὰς διατάξεις τῶν ἄρθρων 3,9,70 τοῦ ἀπὸ 17.7.23 Ν.Δ. «περὶ σχεδίων πόλεων καὶ κωμῶν» ὡς μέχρι σήμερον ἐτροποποιήθησαν καὶ συνεπληρώθησαν ὡς καὶ πᾶσαν ἐπὶ τούτων σχετικὴν διάταξιν.

5. Τὰς διατάξεις τοῦ ἄρθρου 21 τοῦ Π.Δ. 3.4.1929 «περὶ ΓΟΚ ΦΕΚ 155Α/22.4.1929».

6. Τὴν ὑπ' ἀριθ. 123/15 Ε1/4.1.1961 Ἐγκλ. Ὑπουργείου Συγκοινωνιῶν καὶ Δ.Ε.

Καὶ ἰδόντες:

1. Τὴν ὑπ' ἀριθμ. 32137/4.3.72 ἀπόφασιν τῆς Νομαρχίας Βοιωτίας (ΦΕΚ Δ 66/18.3.72) δι' ἧς ἐνεκρίθη τὸ σχέδιον ρυμοτομίας Ἁλιάρτου.

2. Τὴν ὑπ' ἀριθ. 21γ/1.3.75 ἀπόφασιν τοῦ Δημ. Συμβουλίου Ἁλιάρτου δι' ἧς προτείνεται ἡ τροποποίησις τοῦ ρυμοτομικοῦ σχεδίου εἰς τὴν πινακίδα 2, συνοδευομένην ὑφ' ἁπάντων τῶν νομίμων δικαιολογητικῶν.

3. Τὴν ὑπ' ἀριθ. 62011/27.1.77 εἰσήγησιν τῆς παρ' ἡμῖν Δ/νσεως Τ.Υ. πρὸς τὸ ΠΣΔΕΝ. Βοιωτίας.

4. Τὴν σύμφωνον πρὸς τὴν προμνησθεῖσαν εἰσήγησιν σχετικὴν γνωμοδότησιν τοῦ παρ' ἡμῖν ΠΣΔΕ ληφθεῖσαν κατὰ τὴν συνεδρίασιν αὐτοῦ κατὰ τὴν 10.2.77 διατυπωθεῖσαν εἰς τὸ ὑπ' ἀριθ. 25 (θέμα 4ον) πρακτικὸν αὐτοῦ δι' ἧς γνωμοδοτεῖται ἡ ἔγκρισις τῆς προτεινομένης τροποποιήσεως διὰ τοὺς ἐν τῇ εἰσηγήσει ἀναφερομένους λόγους.

5. Τὰ σχετικὰ ὑποβληθέντα ἡμῖν τοπογραφικὰ διαγράμματα συντεταγμένα ὑπὸ κλίμακα 1 : 500 εἰς τὰ ὁποῖα ἀποτυποῦται ἡ ὑπὸ τροποποίησιν ὁδός, ἀποφασίζομεν:

Ἐγκρίνομεν τὴν προτεινομένην τροποποίησιν τοῦ ρυμοτομικοῦ σχεδίου Ἁλιάρτου ὡς εἰς τὸ συνημμένον διάγραμμα τεθεωρημένον ἀπὸ 27.1.77 ὑπὸ τοῦ Δ.Τ.Υ.Ν. Βοιωτίας εἰς τὸ ὁποῖον ἡ ὑπὸ τροποποίησιν ὁδὸς σημειοῦται.


Ἡ παροῦσα δημοσιευθήτω διὰ τῆς Ἐφημερίδος τῆς Κυβερνήσεως.

Ἐν Λεβαδείᾳ τῇ 24 Φεβρουαρίου 1977

Ὁ Νομάρχης
ΑΛ. ΚΑΖΟΓΛΗΣ





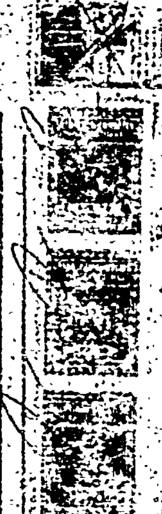



ΑΝΤΩΝΙΟΣ Κ. ΚΟΥΤΡΟΜΑΝΟΣ
ΔΙΠΛΩΜΑΤΟΥΧΟΣ Α.Π.Θ.
Τηλ. 21.327

ΚΛΙΜΑΞ 1:500

ΤΟΠΟΓΡΑΦΙΚΟΝ ΔΙΑΓΡΑΜΜΑ

ΑΠΟΣΠΑΣΜΑ ΕΚ ΤΟΥ ΕΓΚΕΚΡΙΜΕΝΟΥ ΣΧΕΔΙΟΥ ΠΟΛΕΩΣ ΑΓ. ΔΗΜΗΤΡΙΟΥ
ΠΡΟΣ ΤΡΟΠΟΠΟΙΗΣΙΝ ΡΥΜΟΤΟΜΙΚΩΝ ΕΝΑΝΤΙ ΤΩΝ ΙΔΙΟΚΤΗΣΙΩΝ
ΕΩ. ΠΕΤΤΗ - Αφοι ΤΣΟΥΜΗ ΧΡ. ΣΤΑΜΟΥ - ΔΗΜ. ΣΤΑΜΟΥ - ΣΤΑΜΟΥ - Γ. ΣΤΑΜΟΥ - Ι. ΣΚΟΥΡΟΝΙΚΟΥ

ΚΛ. 1:500

ΥΠΟΜΝΗΜΑ

Υφισταμένη οικ. γραμμή
Προτεινομένη
Καταργουμένη

ΟΔΟΣ ΑΜΑΛΙΑΣ



Ἀριθ. 61054 (7)

Περὶ ἐγκρίσεως τροποποιήσεως ρυμοτομικοῦ σχεδίου Ἁγ. Δημητρίου Ν. Βοιωτίας παρὰ τὰς ἰδιοκτησίας τῶν Γεωργ. Σ. Στάμου Χρ. Σπ. Στάμου, Βυζαντίου Ἠλ. Στάμου, Ἰωάν. Στρ. Σκουρολιάκου καὶ Ἀθαν. Ἀθαν. Σκουρολιάκου.

Ο ΝΟΜΑΡΧΗΣ ΒΟΙΩΤΙΑΣ

Ἔχοντες ὑπ' ὄψει:

1. Τὰς διατάξεις τοῦ Ν. 3200/55 «περὶ διοικητικῆς ἀποκεντρώσεως» ὡς αὗται συνεπληρώθησαν διὰ τοῦ Ν.Δ. 3620/56 «περὶ τροποποιήσεως καὶ συμπληρώσεως τῶν διατάξεων περὶ διοικητικῆς ἀποκεντρώσεως» τοῦ Ν.Δ. 532/70 καὶ τῆς Λ9/1.8.3/9.8.71 ἀποφάσεως τοῦ Πρωθυπουργοῦ καὶ τῶν ἐκτελεστικῶν αὐτῶν Β.Δ. 712/70, Β.Δ. 677/71 καὶ 198/72 ὡς καὶ τοῦ 863/1960 «περὶ διαρθρώσεως Ὑπηρεσιῶν Ὑπουργείου Δημοσίων Ἔργων» ὡς μέχρι σήμερον συνεπληρώθησαν καὶ ἐτροποποιήθησαν διὰ τῆς Λ7/7.10.70 κοινὴν ἀπόφασιν Ἀντιπροέδρου Κυβερνήσεως καὶ Ὑπουργοῦ Δ.Ε. καὶ Λ. 111814/13.11.70 ἐγκυκλίου Λ 311 ΥΠ. Δ.Ε. «περὶ ἐφαρμογῆς τῶν διατάξεων περὶ ἀποκεντρώσεως ἁρμοδιοτήτων

2. Τὰς διατάξεις τοῦ ἄρθρου 114 τοῦ ἀπὸ 5/8.10.49 Β. Δ/τος «περὶ κωδικοποιήσεως εἰς ἑνιαῖον κείμενον νόμου τῶν ἰσχυουσῶν διατάξεων περὶ Νομαρχῶν, Ἐπάρχων καὶ Γραφείων Ἐπάρχων».

3. Τὰς διατάξεις τοῦ Α.Ν. 314/68 ὡς οὗτος ἐτροποποιήθη καὶ συνεπληρώθη διὰ τοῦ Ν.Δ. 1018/71 (ΦΕΚ 220 Α'./1971)

4. Τὰς διατάξεις τῶν ἄρθρων 3,9,70 καὶ τοῦ ἀπὸ 17.7.23 Ν.Δ. «περὶ σχεδίων πόλεων καὶ κωμῶν» ὡς μέχρι σήμερον ἐτροποποιήθησαν καὶ συνεπληρώθησαν ὡς καὶ πᾶσαν ἐπὶ τούτων σχετικὴν διάταξιν.

5. Τὰς διατάξεις τοῦ ἄρθρου 21 τοῦ ΠΔ 3.4.1929 «περὶ ΓΟΚ (ΦΕΚ 155Α/22.4.1929).

6. Τὴν ὑπ' ἀριθμ. 123/15 Ε1/4.1.1961 ἐγκύκλιον Ὑπουργείου Συγκοινωνιῶν καὶ Δ.Ε.

Καὶ ἰδόντες:

1. Τὴν ὑπ' ἀριθ. 7223/23.2.71 ἀπόφασιν (ΦΕΚ 49 Δ'/22.2.71 δι' ἧς ἐνεκρίθη τὸ σχέδιον ρυμοτομίας.

2. Τὴν ὑπ' ἀριθμ. 44/1976 ἀπόφασιν τοῦ Κοινοτικοῦ Συμβουλίου Ἁγ. Δημητρίου δι' ἧς προτείνεται ἡ τροποποίησις τοῦ ρυμοτομικοῦ σχεδίου Ἁγ. Δημητρίου παρὰ τὰς ἰδιοκτησίας τῶν Γεωργ. Σ. Στάμου, Χρ. Σπ. Στάμου, Βυζαντίου Ἠλ. Στάμου, Ἰωάν. Στρ. Σκουρολιάκου καὶ Ἀθαν. Αθαν. Σκουρολιάκου ληφθεῖσαν ὁμοφώνως συνοδευομένην ὑφ' ἁπάντων τῶν νομίμων δικαιολογητικῶν.

3. Τὴν ὑπ' ἀριθμ. 63230/7.2.77 εἰσήγησιν τῆς παρ' ἡμῖν Δ/νσεως Τ.Υ. πρὸς τὸ ΠΣΔΕ Ν. Βοιωτίας δι' ἧς εἰσηγεῖται ἡ ἔγκρισις τῆς ὑπὸ τοῦ Κοινοτικοῦ Συμβουλίου Ἁγίου Δημητρίου προτεινομένης τροποποιήσεως καθ' ὅσον διὰ τῆς τροποποιήσεως ταύτης ἐξυπηρετοῦνται τυφλαὶ ἰδιοκτησίαι.

4. Τὴν σύμφωνον πρὸς τὴν προμνησθεῖσαν εἰσήγησιν σχετικὴν γνωμοδότησιν τοῦ παρ' ἡμῖν ΠΣΔΕ ληφθεῖσαν κατὰ τὴν συνεδρίασιν αὐτοῦ κατὰ τὴν 20.4.76 διατυπωθεῖσαν εἰς τὸ ὑπ' ἀριθ. 6ον ΘΕΜΑ 26ον πρακτικὸν αὐτοῦ, δι' ἧς γνωμοδοτεῖται ἡ ἔγκρισις τῆς προτεινομένης τροποποιήσεως διὰ τοὺς ἐν τῇ εἰσηγήσει ἀναφερομένους λόγους.

5. Τὰ σχετικὰ ὑποβληθέντα ἡμῖν τοπογραφικὰ διαγράμματα συντεταγμένα ὑπὸ κλίμακα 1 : 500 εἰς τὰ ὁποῖα ἀποτυποῦται ἡ πρὸς ἔγκρισιν ὁδὸς πλάτους 7,00 μ., ἀποφασίζομεν:

Ἐγκρίνομεν τὴν προτεινομένην τροποποίησιν τοῦ ρυμοτομικοῦ σχεδίου Ἁγ. Δημητρίου ὡς εἰς τὸ συνημμένον διάγραμμα τὸ θεωρημένον ὑπὸ τοῦ προέδρου τῆς κοινότητος Ἁγ. Δημητρίου καὶ τοῦ Δ/ντοῦ Τεχν. Ὑπηρεσιῶν.

Ἡ παροῦσα δημοσιευθήτω διὰ τῆς Ἐφημερίδος τῆς Κυβερνήσεως.

Ἐν Λεβαδείᾳ τῇ 25 Φεβρουαρίου 1977

Ἐντολῇ Νομάρχου
Ὁ Δ/ντὴς Τ.Υ.Ν. Βοιωτίας
ΑΝΔΡΕΑΣ ΚΑΜΠΙΡΗΣ

Ἀριθ. Τ.Υ. 1250 (8)

Περὶ καθορισμοῦ πρασιῶν στὴν Κοινότητα Διαβατοῦ Ν. Ἠμαθίας.

Ο ΝΟΜΑΡΧΗΣ ΗΜΑΘΙΑΣ

Ἔχοντας ὑπόψη :

1. Τὶς διατάξεις τοῦ ἀπὸ 17-7-23 Ν.Δ/τος «περὶ σχεδίων πόλεων κλπ.» ὅπως τροποποιήθηκαν καὶ συμπληρώθηκαν μετεγενέστερα.
2. Τὶς διατάξεις τοῦ Α.Ν. 314/68 σχετικὰ μὲ τὴν παροχὴ στὸν Ὑπουργὸ Βορ. Ἑλλάδος καὶ τοὺς Νομάρχες ἁρμοδιότητας γιὰ θέματα ἐγκρίσεως ἐπεκτάσεως ἢ τροποποιήσεως τῶν σχεδίων πόλεων ἢ κωμῶν ὅπως τροποποιήθηκαν καὶ συμπληρώθηκαν μὲ τὸ Ν.Δ. 1018/71.
3. Τὶς διατάξεις τοῦ Ν. 3200/55 «περὶ διοικητικῆς ἀποκεντρώσεως».
4. Τὸ Ν.Δ. 1189/28-6-72 μὲ τὸ ὁποῖο κυρώθηκε ἡ διανομὴ τῆς Κοινότητας Διαβατοῦ.
5. Τὴν ἀριθ. 29/76 ἀπόφαση τοῦ Κοιν. Συμβουλίου Διαβατοῦ.
6. Τὴν σύμφωνη γνώμη τοῦ Περ. Συμβουλίου Δημ. ἔργων Ν. Ἠμαθίας ἡ ὁποία διατυπώθηκε στὸ 2ον πρακτικὸ (θέμα 2ον) τῆς 5 Φεβρουαρίου 1977, ἀποφασίζουμε :

Καθορίζουμε ὑποχρεωτικὴ πρασιά :

Στοὺς δρόμους μὲ πλάτος 16,οο καὶ 18,οομ. (κεντρικοὺς) σὲ 5,οο μέτρα καὶ τοὺς ὑπόλοιπους δρόμους τῆς Κοινότητας Διαβατοῦ σὲ 3,οο μέτρα.

Ἡ ἀπόφαση αὐτὴ νὰ δημοσιευθεῖ στὴν Ἐφημερίδα τῆς Κυβερνήσεως.

Βέροια, 28 Φεβρουαρίου 1977

Ὁ Νομάρχης
ΓΡΗΓ. ΘΕΟΔΟΣΙΟΥ

Ἀριθ. Τ.Υ. 9915 (9)

Περὶ ἀναγνωρίσεως τῆς παρόδου τῆς ὁδοῦ Μιαούλη ἐπὶ ΟΤ 53 πόλεως Βεροίας Ν. Ἠμαθίας, ὡς ὁδοῦ προϋφισταμένης τοῦ ἔτους 1923 καὶ χαρακτηριζομένης ὡς διατηρητέας.

Ο ΝΟΜΑΡΧΗΣ ΗΜΑΘΙΑΣ

Ἔχοντες ὑπ' ὄψει :

1. Τὴν ὑπ' ἀριθ. 11984/10-9-1976 βεβαίωσιν τοῦ Δήμου Βεροίας.
2. Τὴν ὑπ' ἀριθ. 5023/7-7-1976 πρόσκλησιν τῆς Δ.Τ.Υ.Ν. Ἠμαθίας δι' ἰδιωτικὸν διακανονισμόν.
3. Τὸν τίτλον κυριότητος τῆς ἰδιοκτησίας Κων/νου Μακρίδη τοῦ ἔτους 1932 ἐκ τῆς Ἐθνικῆς Τραπέζης τῆς Ἑλλάδος.
4. Τὴν ὑπ' ἀριθ. 19/20-11-1976 θέμα 1ον γνωμοδότησιν τοῦ Περιφερειακοῦ Συμβουλίου Δημ. Ἔργων Ν. Ἠμαθίας δι' ἧς ἀναγνωρίζεται ἡ πάροδος τῆς ὁδοῦ Μιαούλη ἐντὸς ΟΤ 53 πόλεως Βεροίας ὡς προϋφισταμένης τοῦ ἔτους 1923.

Ἰδόντες τὰς διατάξεις :

α) Τοῦ Ν.3200/55 «περὶ διοικητικῆς ἀποκεντρώσεως» καὶ τὰς τοιαύτας τοῦ ἀπὸ 28-6-1955 Β.Δ. «περὶ ἐξαιρέσεως ἀπὸ τῆς ἁρμοδιότητος τῶν Νομαρχῶν ἀντικειμένων τινῶν ἁρμοδιότητος τοῦ ΥΔΕ.
β) Τοῦ ὑπ' ἀριθ. 532/70 Β.Δ. «περὶ συμπληρώσεως τῶν διατάξεων «περὶ διοικητικῆς ἀποκεντρώσεως».
γ) Τοῦ ὑπ' ἀριθ. 712/70 Β.Δ. ὡς ἐτροποποιήθη καὶ συνεπληρώθη διὰ τῶν 677/71 καὶ 198/72 Β.Δ. καὶ τοῦ 241/73.
δ) Τὴν ὑπ' ἀριθ. 8470/20-2-1976 ἡμετέραν ἀπόφασιν, ἀποφασίζομεν :

Ἀναγνωρίζομεν τὴν πάροδον τῆς ὁδοῦ Μιαούλη εἰς ΟΤ 53 πόλεως Βεροίας ὡς ἐμφαίνεται ἐπὶ τοῦ Τοπογραφικοῦ διαγράμματος τεθεωρημένου ὑπὸ τοῦ Δ/ντοῦ Τ.Υ.Ν. Ἠμαθίας ὡς ὁδὸν προϋφισταμένην τοῦ ἔτους 1923 καὶ χαρακτηρίζομεν ταύτην διατηρητέαν ἐφ' ἧς ἔχουσιν ἐφαρμογὴν ἅπασαι αἱ πολεοδομικαὶ διατάξεις αἱ ἰσχύουσαι ἐπὶ τῶν ἐγκεκριμένων ὁδῶν.

Ἡ παροῦσα δημοσιευθήτω διὰ τῆς Ἐφημερίδος τῆς Κυβερνήσεως.

Ἐν Βεροίᾳ τῇ 7 Δεκεμβρίου 1976

Ὁ Νομάρχης
ΓΡΗΓ. ΘΕΟΔΟΣΙΟΥ

ΑΝΑΚΟΙΝΩΣΕΙΣ

(10)

Περὶ εἰδοποιήσεως τῆς γενομένης παρακαταθέσεως ἀποζημιώσεως διὰ προσκύρωσιν τμήματος οἰκοπέδου ἐν Θεσ/νίκῃ.

1. Δυνάμει τῆς ὑπ' ἀριθμ. 2967/1970 πράξεως τακτοποιήσεως καὶ ἀναλογισμοῦ ἀποζημιώσεως τοῦ Πολεοδομικοῦ Γραφείου Θεσσαλονίκης κυρωθείσης διὰ τῆς ὑπ' ἀριθμ. 24650/71 ἀποφάσεως Ὑπουργοῦ Βορείου Ἑλλάδος προσεκυρώθη τὸ τμῆμα ὑπὸ στοιχεῖα 1-2-3-4 ἐπιφαν. 17,50 τ.μ. φερομένης ἐν τῇ ἄνω πράξει ἰδιοκτησίας Σάββα Χρυσομάλλη.
2. Διὰ τῆς ὑπ' ἀριθμ. 460/1977 ἀποφάσεως τοῦ Μονομελοῦς Πρωτοδικείου Θεσσαλονίκης καθωρίσθη προσωρινὴ τιμὴ μονάδος ἀποζημιώσεως τοῦ ἄνω τμήματος εἰς δραχμὰς 7.500 κατὰ τ.μ.

Ὑπὸ τῶν Μαρίας συζ. Πολυδεύκους Βελίσκου τὸ γένος Πέτρου Ἀραμπατζόγλου, Βασιλικῆς ἢ Βίκης θυγ. Πολυδεύκους Βελίσκου καὶ Στυλιανῆς Πολυδ. Βελίσκου ἰδιοκτητριῶν, τοῦ ὑπὲρ οὗ ἡ προσκύρωσις ἀκινήτου ὑποχρέων εἰς τὴν καταβολὴν τῆς ἀποζημιώσεως, κατετέθη πρὸς τοῦτο εἰς τὸ ἐν Θεσσαλονίκῃ ὑποκ/μα τοῦ ΤΠΔ διὰ τοῦ ὑπ' ἀριθμ. 221846/16.3.1977 γραμματίου συστάσεως παρακαταθήκης τὸ ποσὸν τῶν δρχ. 134.050 εἰς ἐξόφλησιν τῆς ἀξίας τοῦ ἄνω τμήματος καὶ δὴ ὑπὲρ τοῦ ἀναγνωρισθησομένου δικαιούχου.

Τὸ ἄνω γραμμάτιον κατετέθη νομίμως παρὰ τῷ Συμβολαιογράφῳ Θεσσαλονίκης Βασιλείου Δημ. Μανίκα συνταγείσης πρὸς τοῦτο τῆς ὑπ' ἀριθμ. 19689/16.3.77 πράξεώς του.

Συμφώνως τῷ Νόμῳ γίνεται ἡ παροῦσα εἰδοποίησις δημοσιευομένη εἰς τὴν Ἐφημερίδα τῆς Κυβερνήσεως διὰ τὰ νόμιμα ἀποτελέσματα.

Ἐν Θεσ/νίκῃ τῇ 16 Μαρτίου 1977

Ὁ Πληρεξούσιος Δικηγόρος
Γ. ΒΛΑΔΕΝΙΔΗΣ

(Ἀριθμὸς τριπλοτύπου Ταμείου ΙΓ' Ἀθηνῶν 27718 τῆς 19.3.77).

ΕΚ ΤΟΥ ΕΘΝΙΚΟΥ ΤΥΠΟΓΡΑΦΕΙΟΥ